

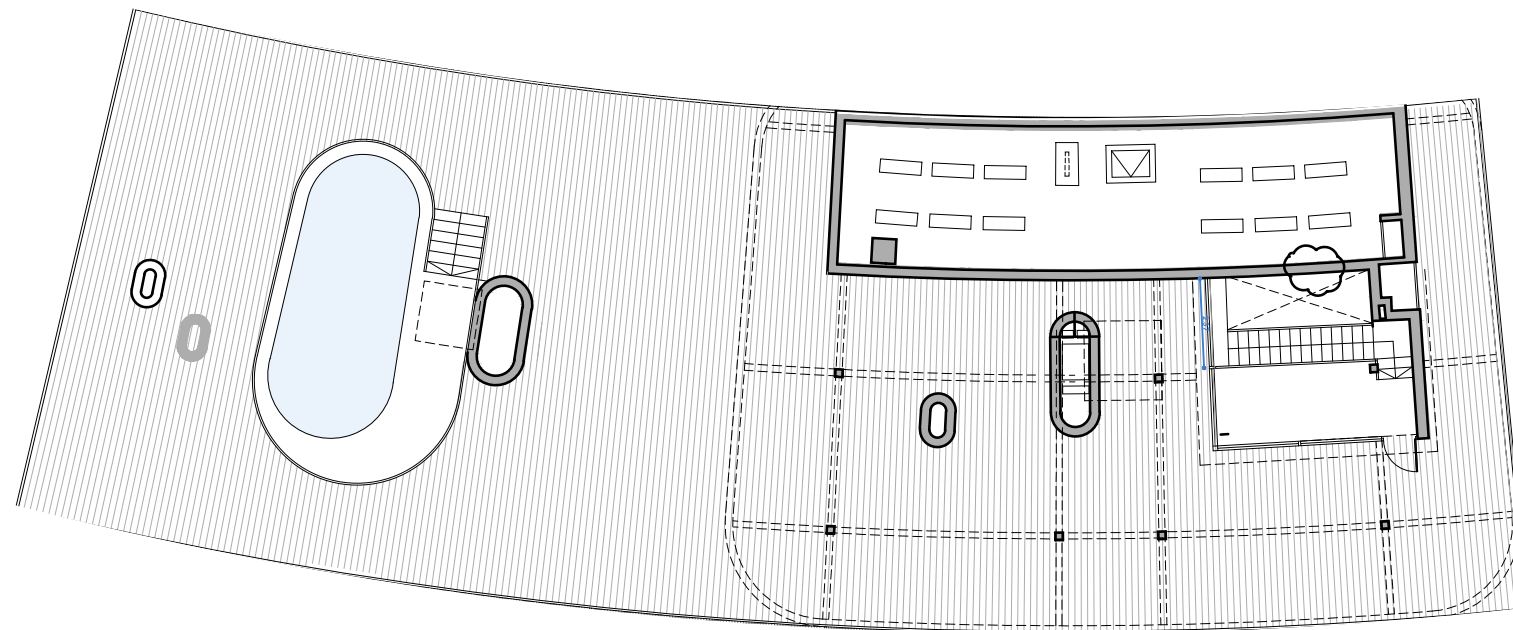
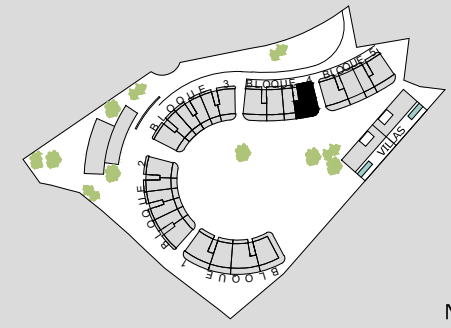


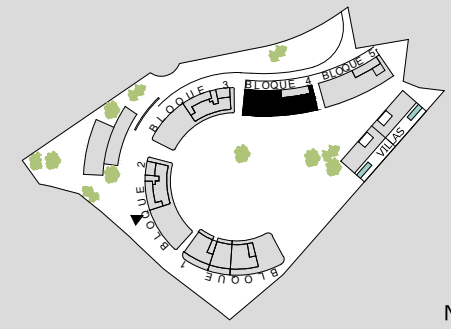

www.kronosedge.com

VIVIENDA TIPO B45-4H-3
BLOQUE 4 PORTAL 2 PLANTA 2 LETRA A

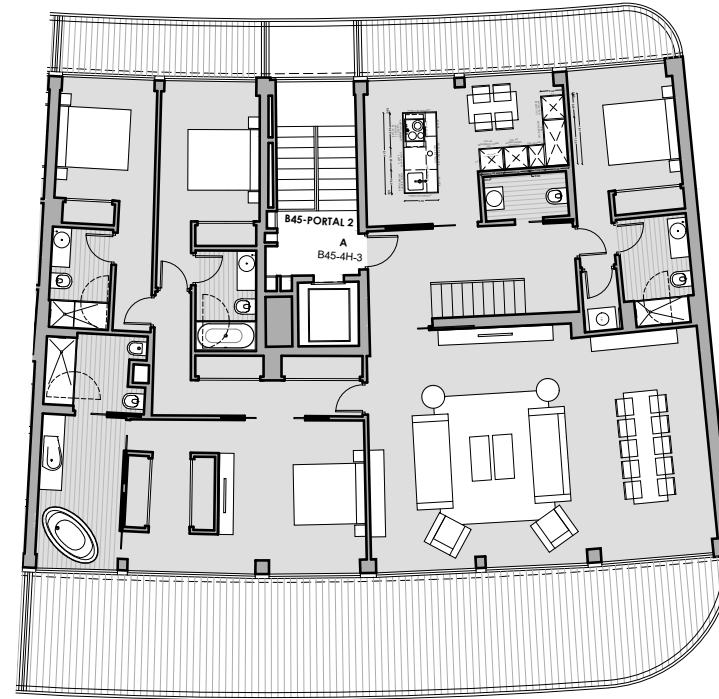

Cuadro de superficies:

	Superficies de proyecto	Decreto 218/2005
Superficie Útil	190,1 m ²	209,1 m ²
Superficie Construida	214,2 m ²	246,2 m ²
Superficie Construida (Con parte prop. zonas comunes)	250,9 m ²	
Superficie Terrazas (Incluye jardín en plantas bajas)	511,4 m ²	

Las superficies indicadas están calculadas con respecto al Decreto 218/2005 de información al consumidor en la compraventa y arrendamiento de viviendas



Escala Gráfica
DIN A3 1:200
0 1 2 3 4 5m