



VIVIENDA TIPO B1-3H-3J
BLOQUE 1 PORTAL 1 PLANTA 0 LETRA A

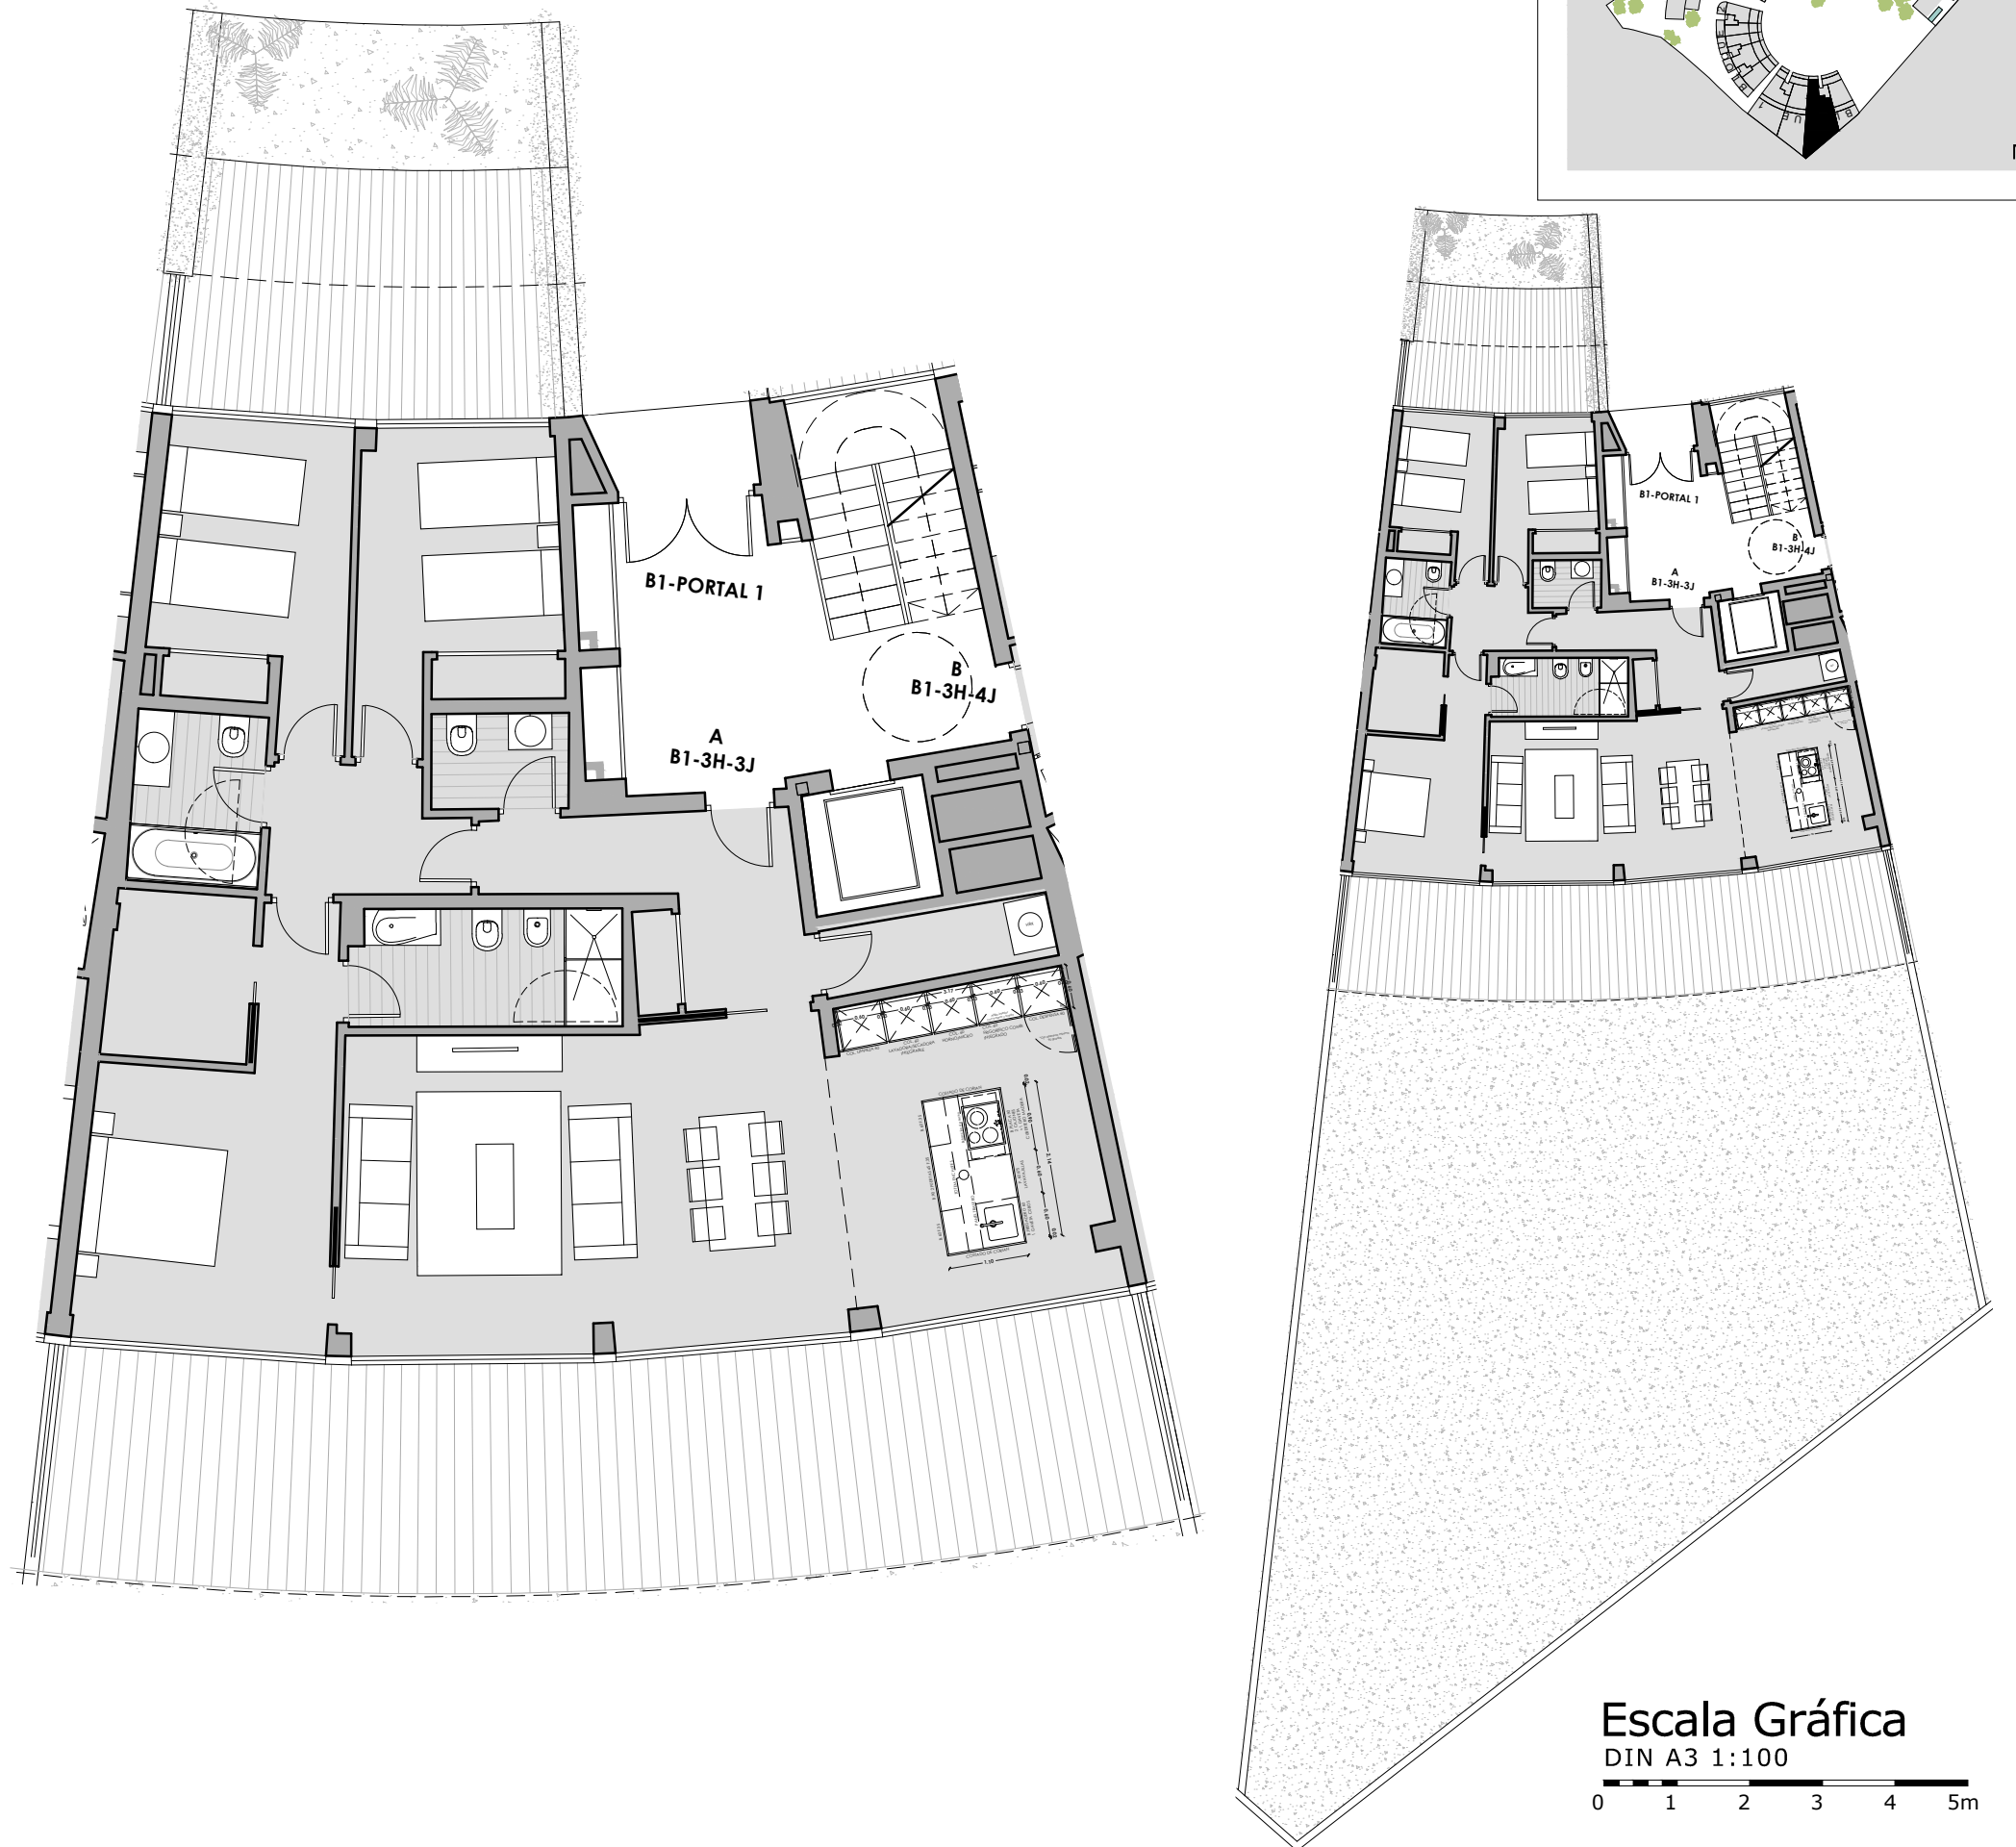

Escala Gráfica
DIN A3 1:100

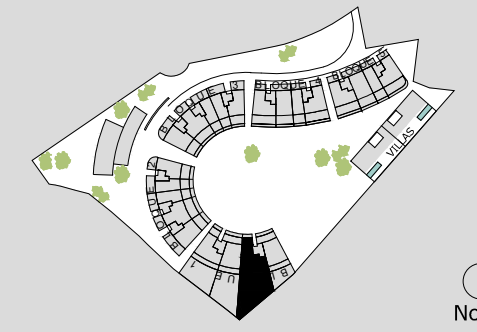

Cuadro de superficies:

Superficies de proyecto Decreto 218/2005

Superficie Útil	m ²	115,9	m ²	127,4
Superficie Construida	m ²	130,1	m ²	173,8
Superficie Construida (Con parte prop. zonas comunes)	m ²	151,4		
Superficie Terrazas (Incluye jardín en plantas bajas)		341,1 m ²		

Las superficies indicadas están calculadas con respecto al Decreto 218/2005 de información al consumidor en la compraventa y arrendamiento de viviendas