


THE VALLEY

by Kronos Homes

D3'

Vivienda 26

4 dormitorios + despacho
2 baños + 1 aseo
Terrazas y jardín
Cocina abierta
Superficie útil 304,60 m²

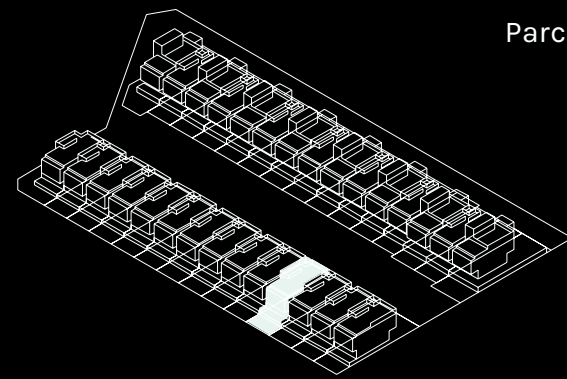

Parcela 09



SUPERFICIES APROXIMADAS


SUP. DE PROYECTO

Superficie útil interior	214,70 m ²
Superficie útil exterior	89,90 m ²
Total superficie construida <small>(incluye construida interior y zona común proporcional)</small>	265,80 m ²


Versión: OCT. 2021




KRONOSHOMES

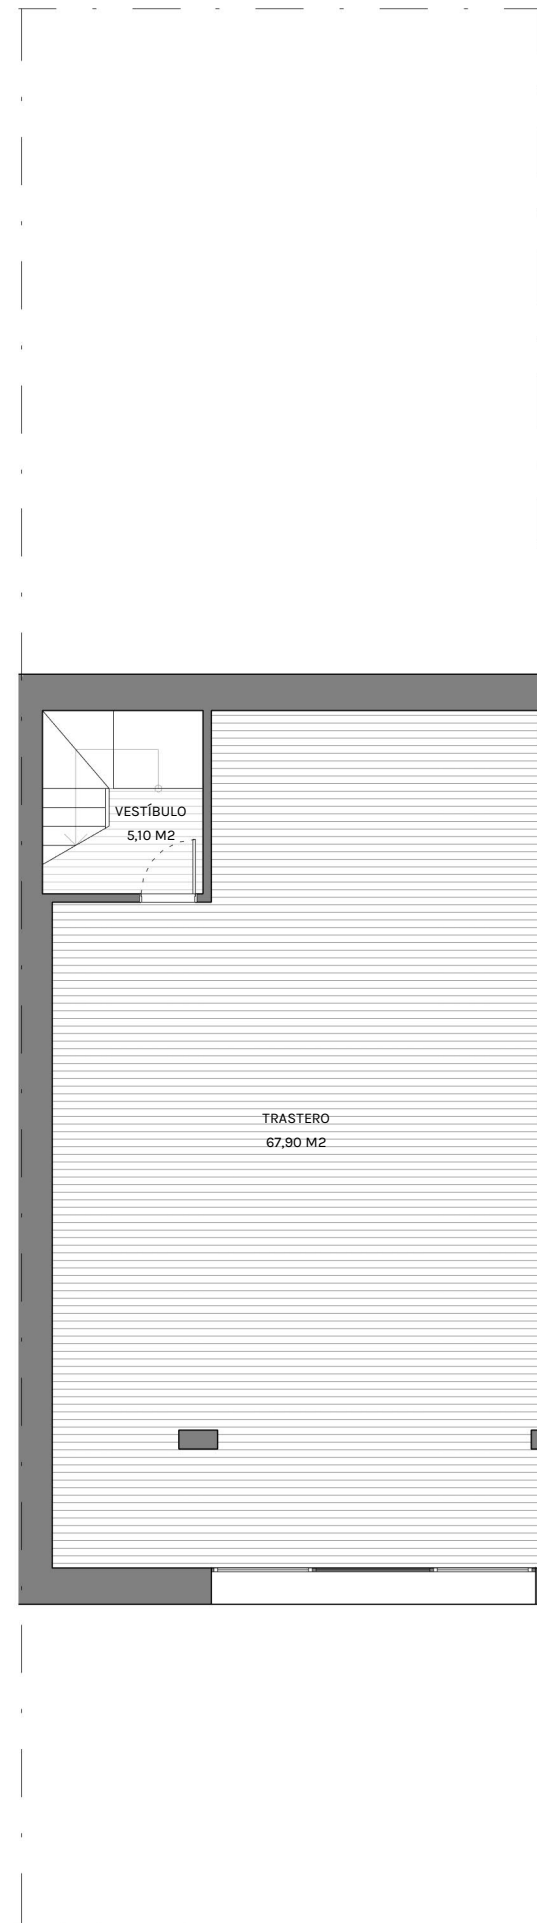


Planta Sótano

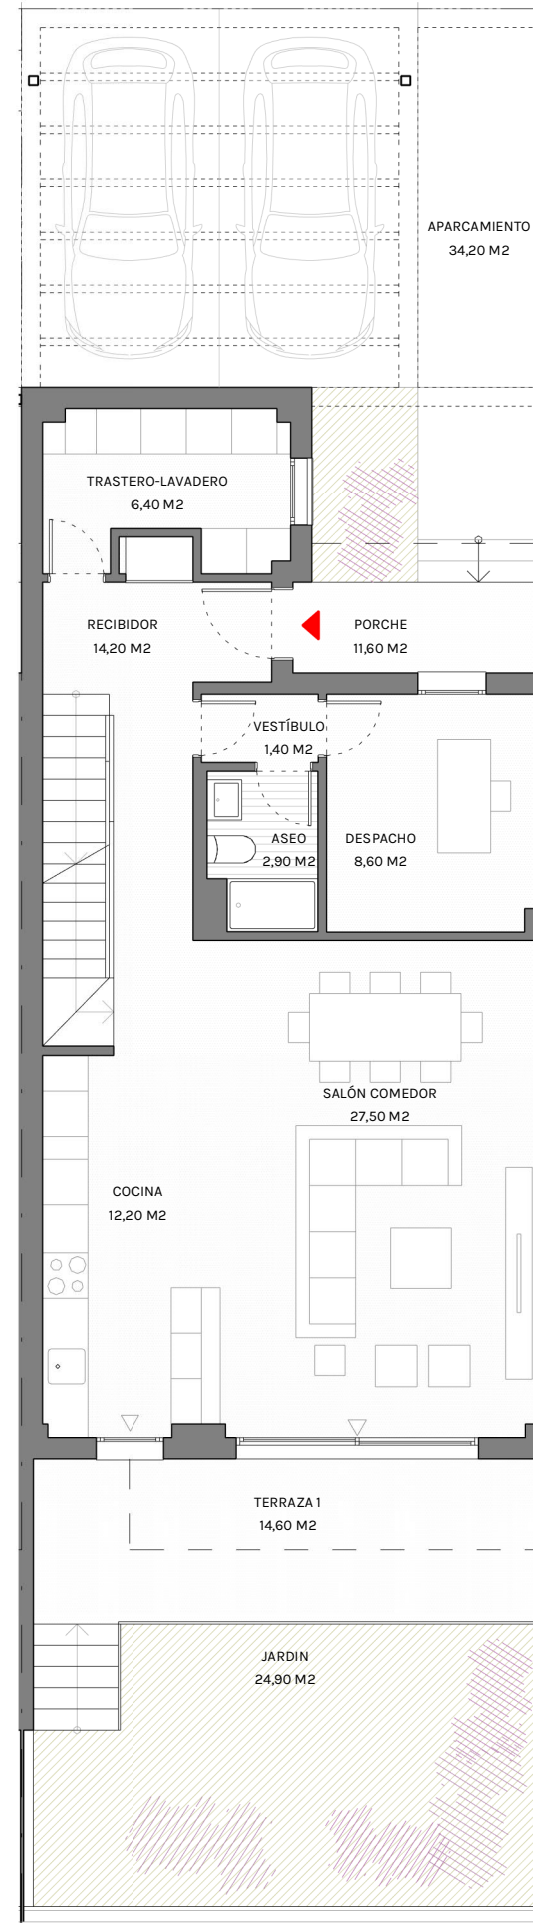

Planta Baja

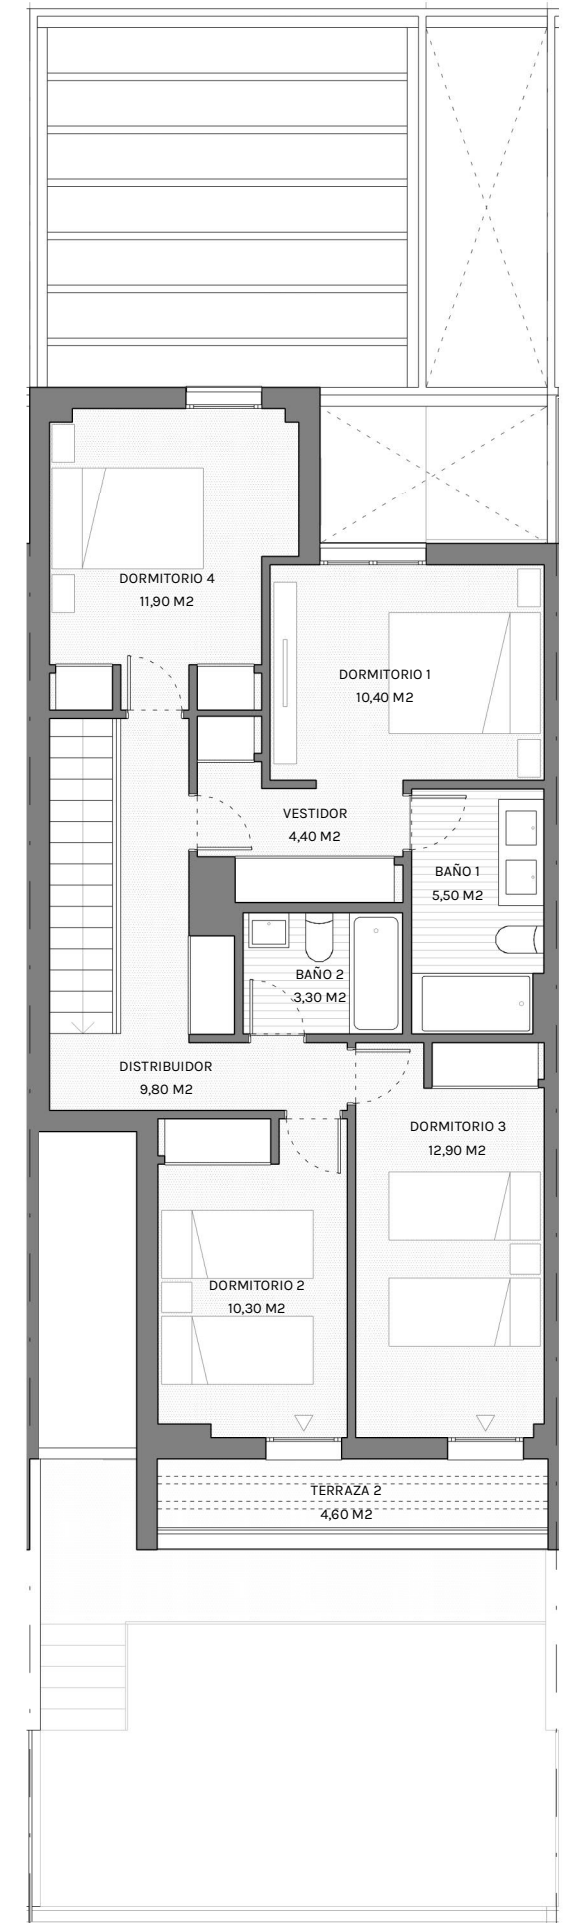

Planta Primera

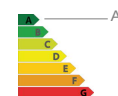

**El presente plano es un avance de proyecto y es orientativo, no constituye documento contractual; sujeto a modificaciones por exigencias técnicas, jurídicas o administrativas derivadas de la obtención de todos los permisos y licencias reglamentarios, así como las necesidades constructivas o de diseño derivadas del desarrollo del proyecto y la Dirección de Obra. Las superficies útiles tienen carácter provisional hasta la obtención de la correspondiente Licencia de Obras. La jardinería, el mobiliario urbano y el amueblamiento es ficticio, teniendo validez únicamente a efectos decorativos*

